
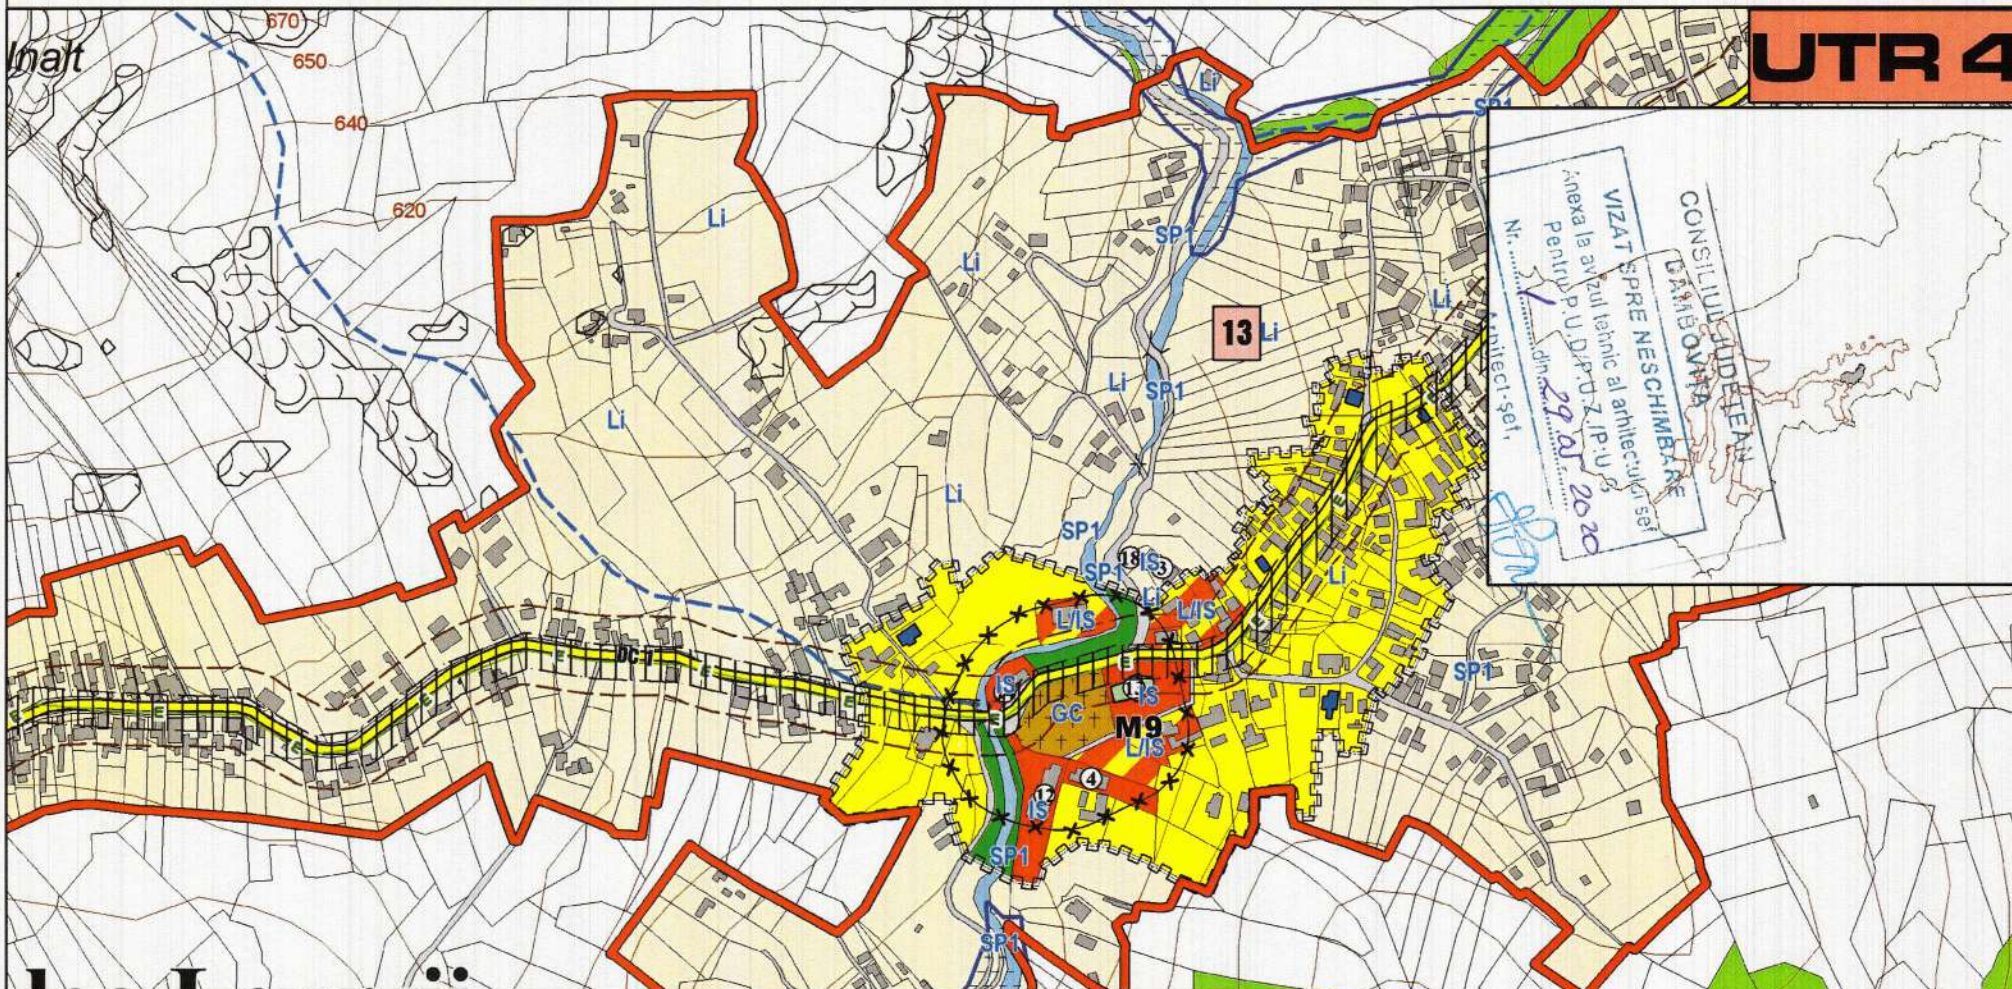


REGULAMENT LOCAL DE URBANISM COMUNA BUCIUMENI

REGLEMENTARI PE U.T.R. - SCARA 1:5000

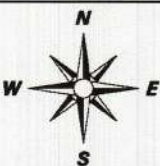

UTR 4

CONSILIUL JUDEȚEAN
DAMBOVILA
VIZAT ȘI PRE NESCIMBĂNE
Anexa la avizul tehnic al arhitectului șef
Pentru P. U. D. P. U. Z. I. P. U. Ș.
Nr. din
Arhitect-șef,

UNITATI TERITORIALE DE REFERINTA

UTR	SUBZONE	MODALITATI DE INTERVENTIE	INDICATORI
UTR 4	LI		POT: 35%; CUT: 0,8 P+M sau D+P
	IS	- autorizarea lucrarilor de constructii se va face în	POT: 40%; CUT: 1,0 P+M sau D+P
	L/IS	baza prezentului regulament, cu avizul favorabil	POT: 40%; CUT: 1,0 P+M sau D+P
	SP1	al Comisiei Zonale a Monumentelor Istorice	POT: 15% ; CUT: 0,15 P
	GC		POT: 85%; CUT: 1,00 P

208

