


REGULAMENT LOCAL DE URBANISM COMUNA BUCIUMENI

REGLEMENTARI PE U.T.R. - SCARA 1:5000



UTR 8

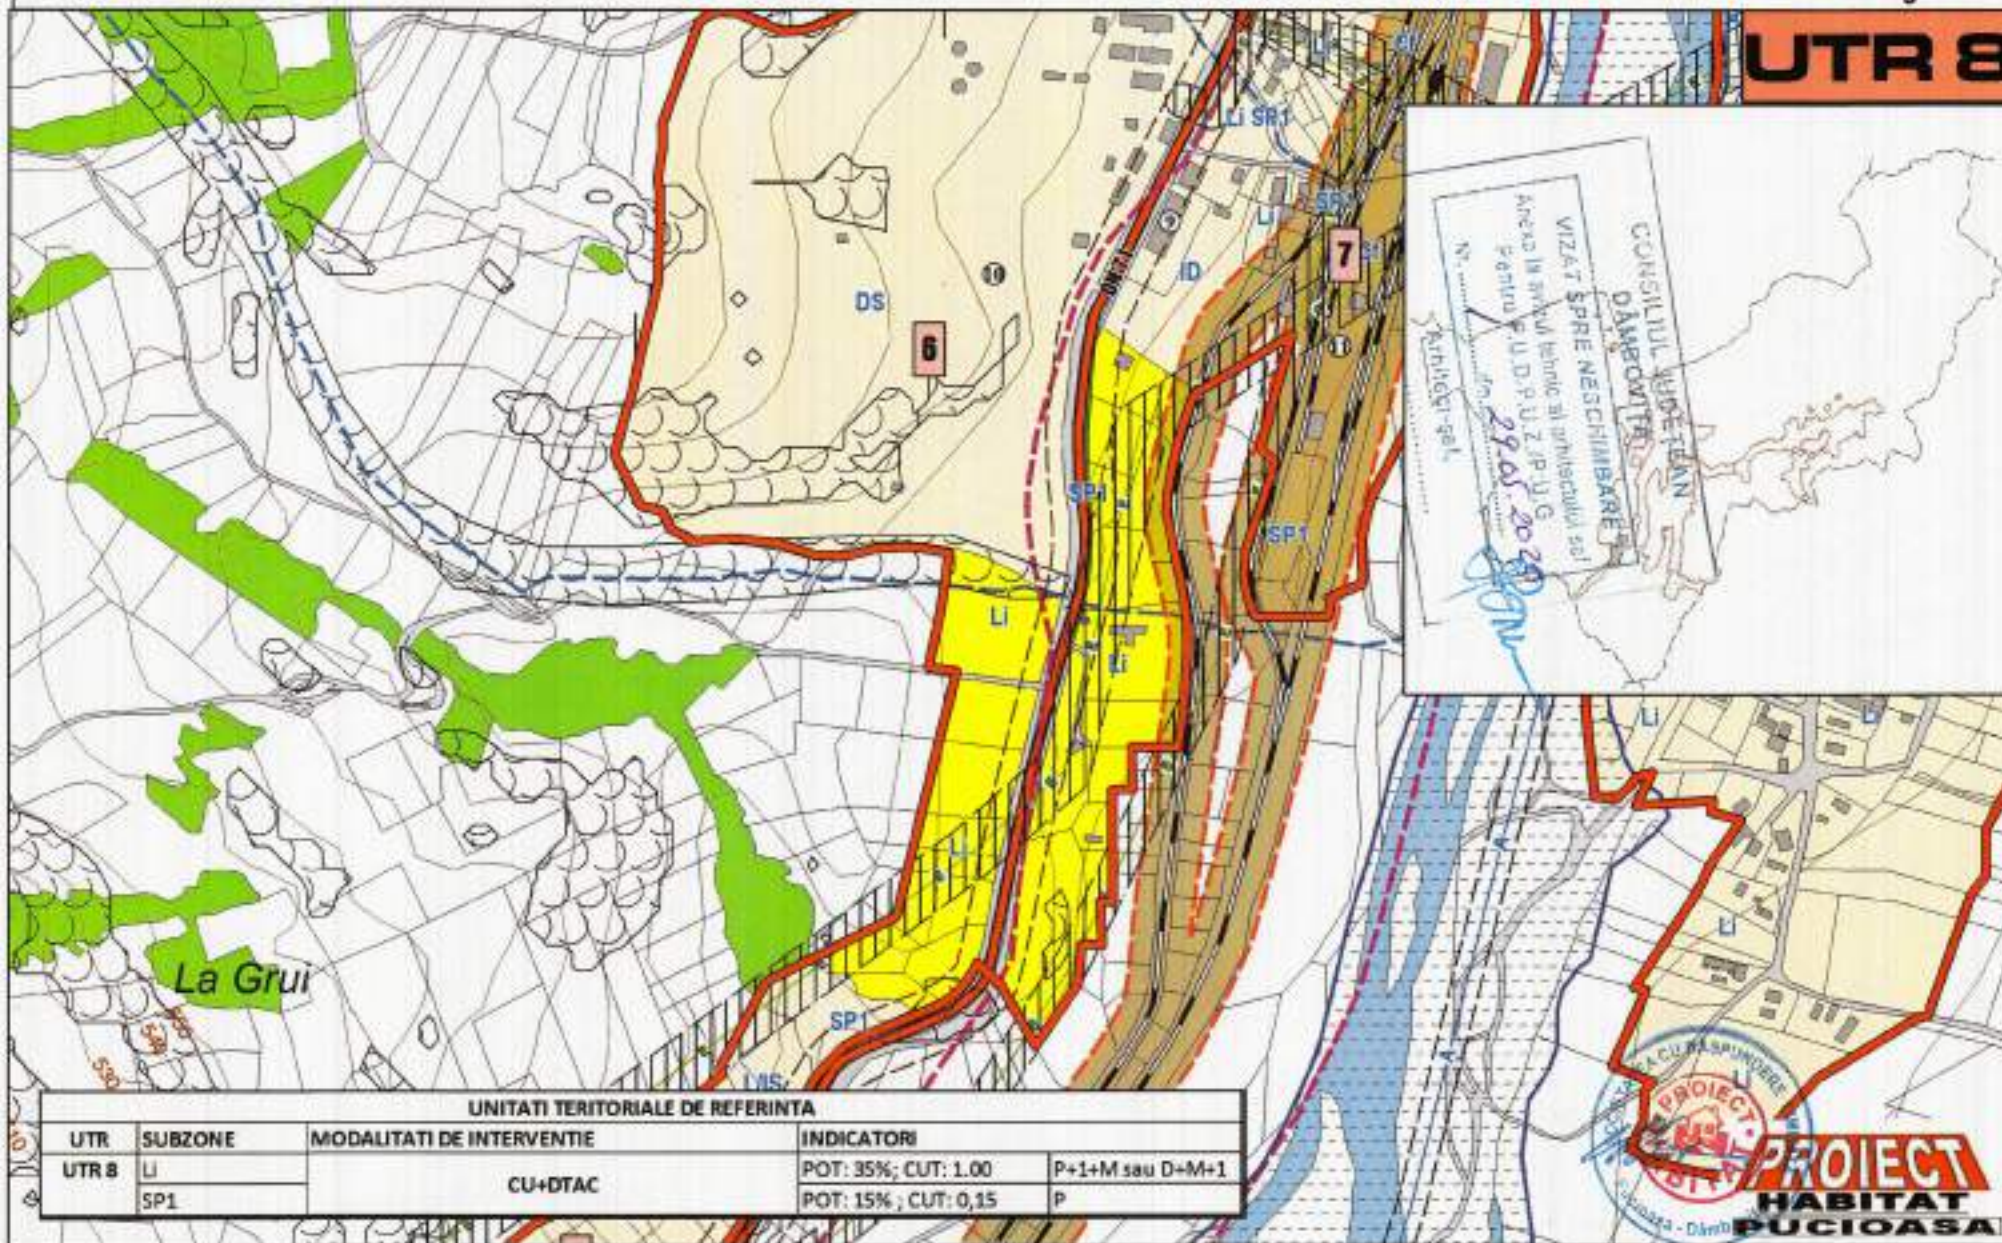

CONSILIUL LOCAL AL
COMUNEI BUCIUMENI
DĂMONTA
VIZAT SPRE NESCHIMBARE
Aneasa în sensul termenilor și condițiilor
prevăzute în U.D.P. U. Z. P. U. G.
pentru U.T.R. U. Z. P. U. G.
29.05.2024
N.
Kuhlicki-pel

La Grui

UNITATI TERRITORIALE DE REFERINTA

UTR	SUBZONE	MODALITATI DE INTERVENTIE	INDICATORI
UTR 8	LI	CU+DTAC	POT: 35%; CUT: 1.00 P+1+M sau D+M+1
	SP1		POT: 15%; CUT: 0,15 P



212