


COMUNA BUCIUMENI JUDEȚUL DAMBOVITA PUG - PLAN URBANISTIC GENERAL PLANSĂ 1 - INCADRARE ÎN TERITORIU SCARA 1 : 25000

TERITORIUL ADMINISTRATIV AL UNITĂȚII DE BAZĂ	BILANT TERITORIAL AL FOLOSINTEI SUPRAFETELOR DIN TERITORIUL ADMINISTRATIV										
	CATEGORII DE FOLOSINTĂ										
	NEAGRICOL										
AGRICOL	VEGETAȚIE ARBORICOLĂ ÎN AFARA FONDULUI FORESTIER	PĂDURI	SPĂȚII VERZI	APE	DRUMURI	CAI FERATE	CURȚI CONSTRUCTII	NEPRODUCTIV	FOLOSINTE SPECIALE	TOTAL	
(HA)	(HA)	(HA)	(HA)	(HA)	(HA)	(HA)	(HA)	(HA)	(HA)	(HA)	
INTRAVILAN PROPUS	170,86	3,43	0,00	2,42	1,43	22,93	4,27	124,27	2,07	11,74	343,22
EXTRAVILAN	1472,90	5,93	897,34	0,54	23,27	30,98	14,89	9,41	36,13	0,00	2490,77
TOTAL	1642,96	9,36	897,34	2,96	24,70	53,89	19,16	133,68	38,20	11,74	2833,99
% DIN TOTAL	57,97	0,33	31,86	0,10	0,87	1,90	0,68	4,72	1,35	0,41	100,00

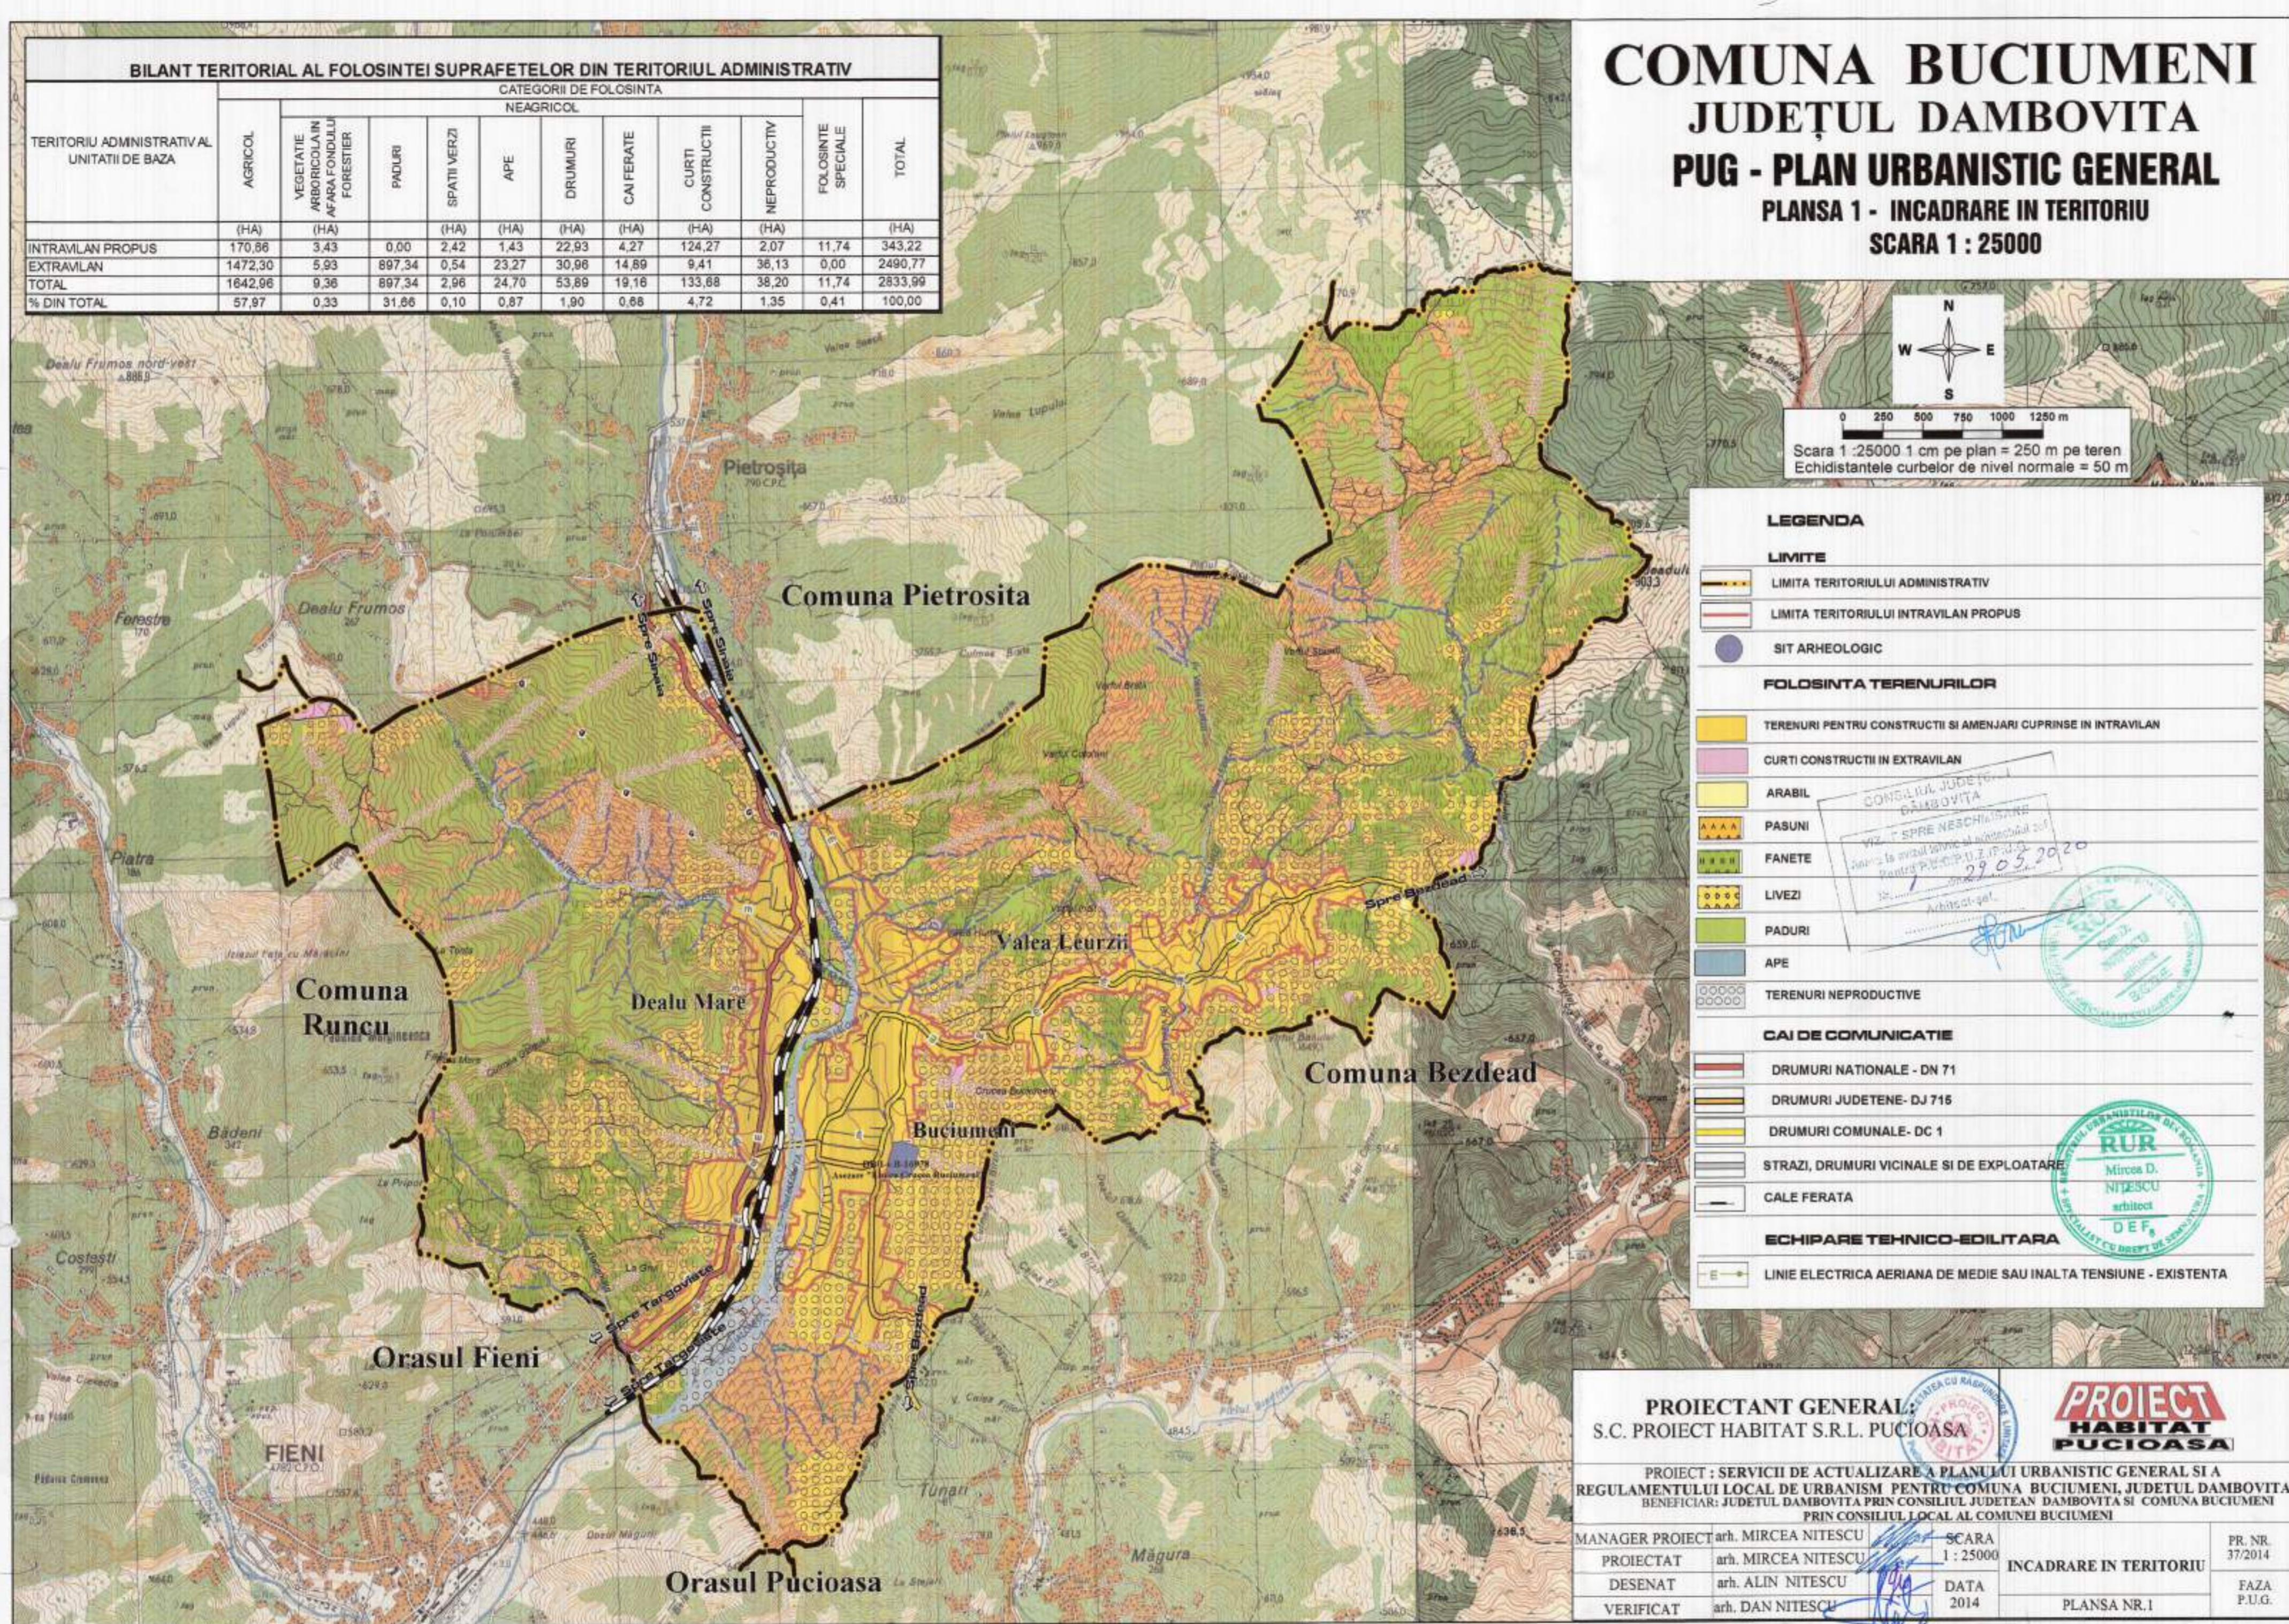

0 250 500 750 1000 1250 m

Scara 1 : 25000 1 cm pe plan = 250 m pe teren
Echidistantele curbelor de nivel normale = 50 m

LEGENDA

LIMITE

- LIMITA TERITORIULUI ADMINISTRATIV
- LIMITA TERITORIULUI INTRAVILAN PROPUS
- SIT ARHEOLOGIC

FOLOSINTA TERENURILOR

- TERENURI PENTRU CONSTRUCTII SI AMENAJARI CUPRINSE ÎN INTRAVILAN
- CURȚI CONSTRUCTII ÎN EXTRAVILAN
- ARABIL
- PASUNI
- FANETE
- LIVEZI
- PADURI
- APE
- TERENURI NEPRODUCTIVE

CAI DE COMUNICATIE

- DRUMURI NATIONALE - DN 71
- DRUMURI JUDEȚENE - DJ 715
- DRUMURI COMUNALE - DC 1
- STRAZI, DRUMURI VICINALE SI DE EXPLOATARE
- CALE FERATA

ECHIPARE TEHNICO-EDILITARA

- LINIE ELECTRICA AERIANA DE MEDIE SAU ÎNALTA TENSIUNE - EXISTENTA



PROIECTANT GENERAL: S.C. PROIECT HABITAT S.R.L. PUCIOASA		PROIECT HABITAT PUCIOASA	
PROIECT : SERVICII DE ACTUALIZARE A PLANULUI URBANISTIC GENERAL SI A REGULAMENTULUI LOCAL DE URBANISM PENTRU COMUNA BUCIUMENI, JUDEȚUL DAMBOVITA BENEFICIAR: JUDEȚUL DAMBOVITA PRIN CONSILIUL JUDEȚEAN DAMBOVITA SI COMUNA BUCIUMENI PRIN CONSILIUL LOCAL AL COMUNEI BUCIUMENI			
MANAGER PROIECT	arh. MIRCEA NITESCU	SCARA	FR. NR.
PROIECTAT	arh. MIRCEA NITESCU	1 : 25000	37/2014
DESENAT	arh. ALIN NITESCU	DATA	FAZA
VERIFICAT	arh. DAN NITESCU	2014	P.U.G.
		INCADRARE ÎN TERITORIU	PLANSĂ NR.1